



PREFEITURA MUNICIPAL DA ESTÂNCIA TURÍSTICA DE TREMEMBÉ

(Lei Estadual n.º 8.506 de 27 de dezembro de 1993)

“PAÇO MUNICIPAL RENATO VARGAS”

(Lei Municipal n.º 3.452/2009)

Rua 7 de Setembro, 701 – Tremembé-SP - CEP 12120-000 - Caixa Postal n.º 071 - Fone: 3607-1000 - FAX: 3607-1040

E-mail: tremembe@tremembe.sp.gov.br - Site: www.tremembe.sp.gov.br

LEI N.º 4.318, DE 11 DE NOVEMBRO DE 2016.

“Dispõe sobre denominação de via pública – extensão da Rua Julieta dos Santos – Bairro Retiro Feliz e dá outras providências”.

O Prefeito Municipal da Estância Turística de Tremembé, Estado de São Paulo, Faz Saber que a Câmara Municipal aprovou e ele sanciona e promulga a seguinte lei:

ARTIGO 1º - Passa a denominar-se Rua Julieta dos Santos, Bairro Retiro Feliz, a bifurcação de 100,00 m (cem metros), conforme croqui anexo, o qual é o prolongamento da mesma rua.


Parágrafo Único – O trecho de rua mencionado no caput do presente artigo, é a área pública, conforme Decreto Municipal n.º 3.250/2007, e encontra-se definido e caracterizado no croqui anexo, o qual é parte integrante da presente lei.

ARTIGO 2º - O Poder Executivo Municipal deverá providenciar a colocação de placas indicativas e respectiva comunicação, da denominação, à Empresa Brasileira de Correios e Telégrafos – ECT.


ARTIGO 3º - As despesas decorrentes da execução desta lei correrão por conta de dotações orçamentárias constantes do orçamento financeiro em vigor, suplementadas se necessário.


ARTIGO 4º - Esta lei entrará em vigor na data de sua publicação.

Prefeitura Municipal da Estância Turística de Tremembé, 11 de novembro de 2016.

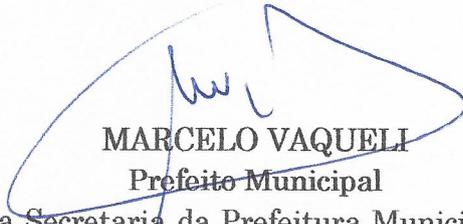
MARCELO VAQUELI
Prefeito Municipal

Publicada e Registrada na Secretaria da Prefeitura Municipal da Estância Turística de Tremembé, aos 11 de novembro de 2016.

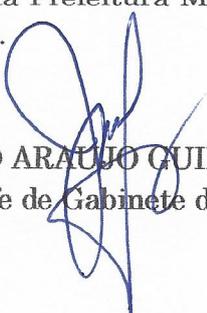
JOSÉ MARCIO ARAÚJO GUIMARÃES
Secretário-Chefe de Gabinete do Prefeito

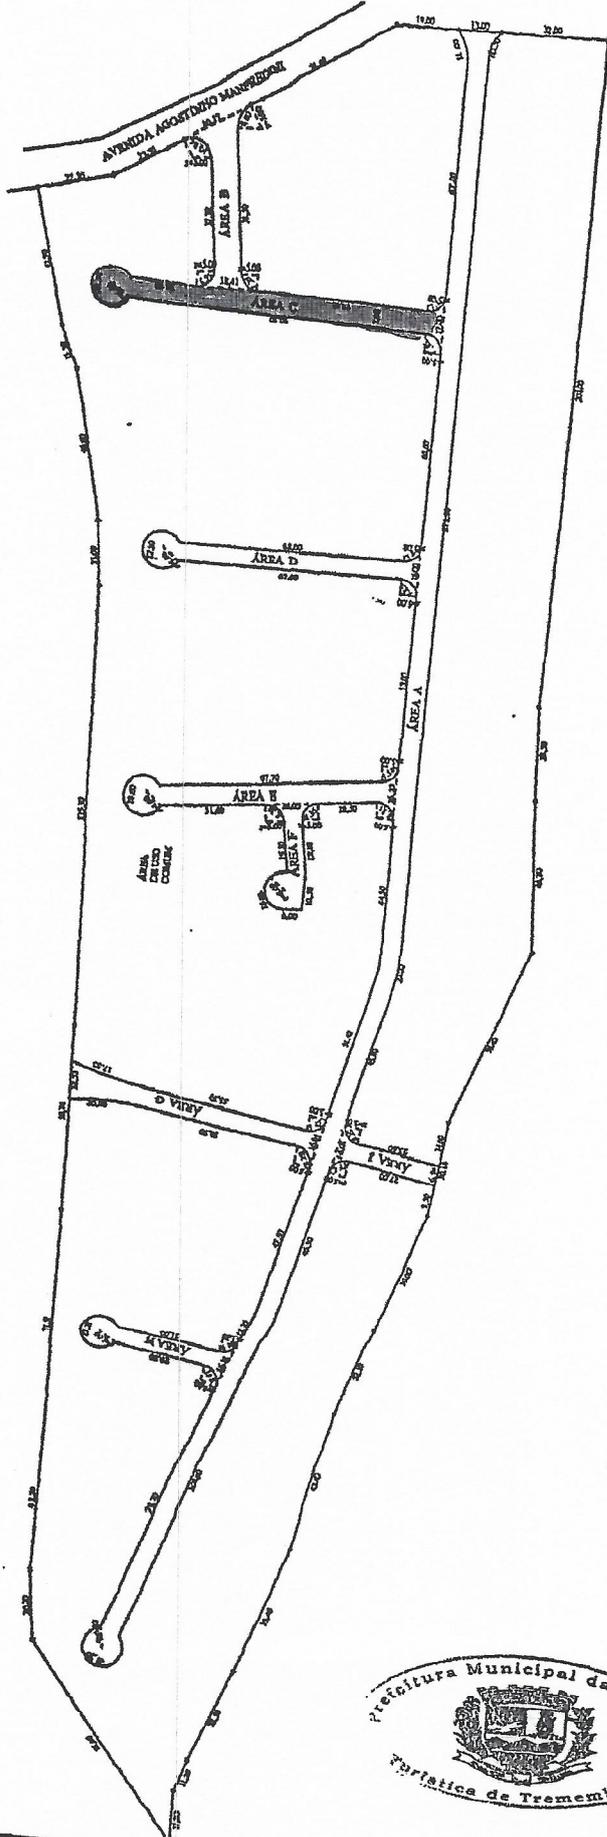


ESCALA
1:1000

LOTEAMENTO CEILARA DAS ROSAS - BAIRRO DOS GUEDES
TREMEMBÉ - SP.
PREFEITURA MUNICIPAL DA ESTÂNCIA TURÍSTICA DE TREMEMBÉ



[Handwritten signature]

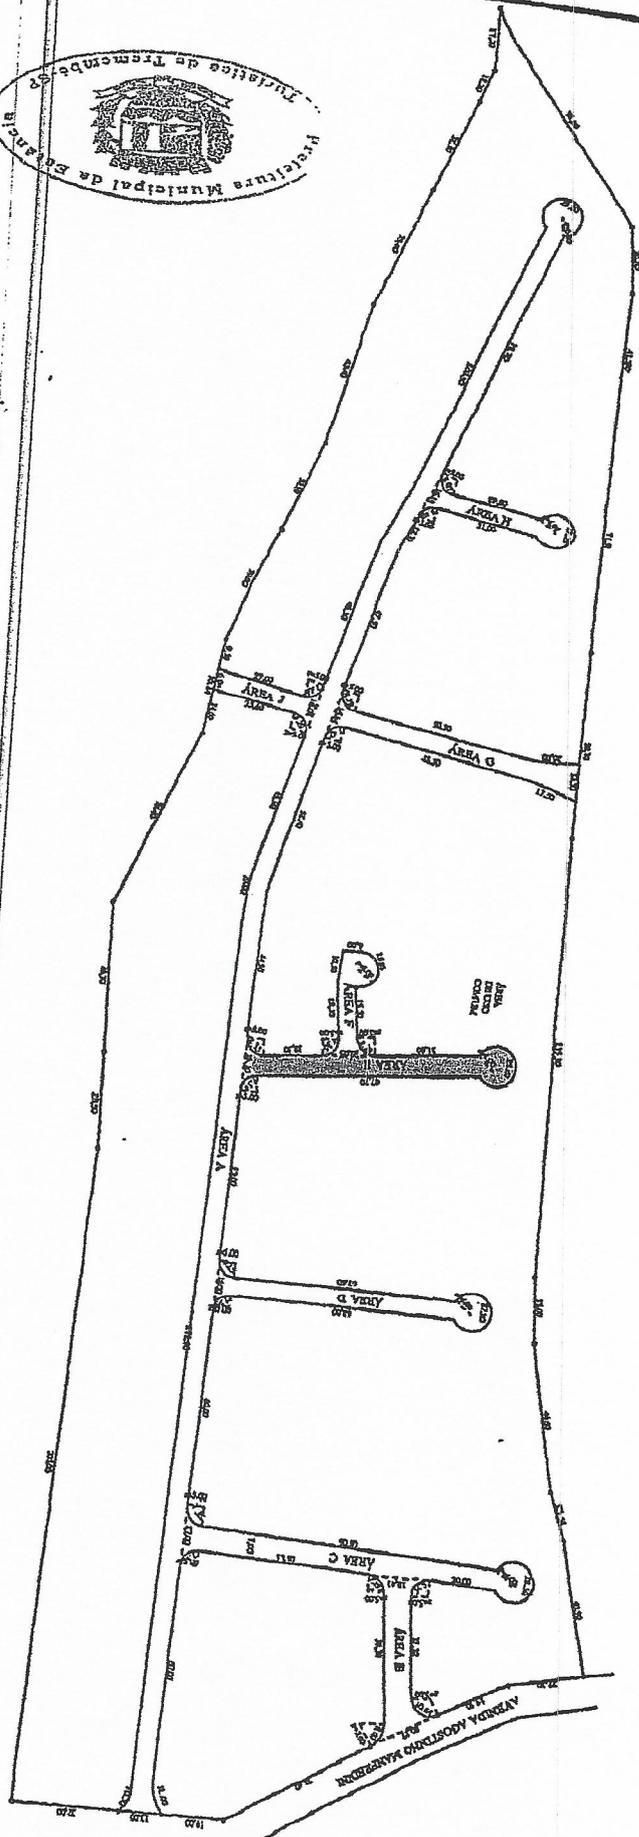

LOTAMENTO CERCADAS ROZAS - BAIRRO DOS GUERDES
TREMEMBÉ - SP.
PREFEITURA MUNICIPAL DA ESTANCIA TURISTICA DE TREMEMBÉ

ESCALA 1:500



PREFEITURA MUNICIPAL DA ESTÂNCIA TURÍSTICA DE TREMEMBÉ
(LEI N.º 8.506 DE 27 DE DEZEMBRO DE 1.993)

Rua 7 de Setembro, 701 – Centro – CEP 12.120-000 – Fone (12) 3607-1000

Proc. 094/2016 Fis. 06
Rubrica:

Proc. 029 Fis. 12
Rubrica: 29 Fis. 04

MEMORIAL DESCRITIVO

LEVANTAMENTO PLANIMÉTRICO DE UMA ÁREA DE TERRENO

FINALIDADE: Desapropriação

Local: Rua Nicolau Couto Ruiz, Bairro do Retiro Feliz, Tremembé, S.P.

DESCRIÇÃO DA ÁREA:

ÁREA 03 -

Área de terreno situado à Rua Nicolau Couto Ruiz, Bairro do Retiro Feliz, neste município, com os seguintes rumos, distâncias e confrontações:

Inicia-se no ponto 01, na confluência da propriedade de herdeiros de Nicolau Couto Ruiz, com a Rua Nicolau Couto Ruiz e a Área em questão; daí segue com Rumo $02^{\circ}15'59''$ NW e 6,34m, confrontando com a Rua acima citada a qual faz frente até encontrar o ponto 02; daí deflete à direita e segue com Rumo $69^{\circ}49'21''$ SE e 25,43m confrontando com propriedade de herdeiros de Nicolau Couto Ruiz, até encontrar o ponto 03; daí deflete à esquerda e segue com Rumo $88^{\circ}31'47''$ SE e 31,07m, confrontando ainda com propriedade de herdeiros de Nicolau Couto Ruiz, até encontrar o ponto 04; daí deflete à esquerda e segue com Rumo $88^{\circ}31'47''$ NE e 44,28m, confrontando ainda com propriedade de herdeiros de Nicolau Couto Ruiz, até encontrar o ponto 05; daí deflete à direita e segue com Rumo $62^{\circ}12'37''$ SW e 13,74m, confrontando ainda com propriedade de herdeiros de Nicolau Couto Ruiz, até encontrar o ponto 06; daí deflete à direita e segue com Rumo $88^{\circ}31'47''$ SW e 32,30m, confrontando ainda com propriedade de herdeiros de Nicolau Couto Ruiz, até encontrar o ponto 07; daí deflete à direita e segue com Rumo $88^{\circ}51'14''$ SW e 4,18m, confrontando ainda com propriedade de herdeiros de Nicolau Couto Ruiz, até encontrar o ponto 08; daí deflete à direita e segue com Rumo $88^{\circ}31'47''$ NW e 28,97m, confrontando ainda com propriedade de herdeiros de Nicolau Couto Ruiz, até encontrar o ponto 09; daí deflete à direita e segue com Rumo $69^{\circ}49'21''$ NW e 22,69m, confrontando ainda



PREFEITURA MUNICIPAL DA ESTÂNCIA TURÍSTICA DE TREMEMBÉ
(LEI N.º 8.506 DE 27 DE DEZEMBRO DE 1.993)

Rua 7 de Setembro, 701 – Centro – CEP 12.120-000 – Fone (12) 3607-1000

Proc. 095/2016 Fis. 06
Rubrica:

Proc. 029 Fis. 13
Rubrica:

Proc. 029 Fis. 05
Rubrica:


com propriedade de herdeiros de Nicolau Couto Ruiz, até encontrar o ponto inicial da presente descrição planimétrica, fechando assim o perímetro e encerrando uma área de 511,34 metros quadrados.

Tremembé, 11 de outubro de 2006

José Antonio de Barros Neto
Prefeito Municipal


Sérgio Luiz de Alvarenga
Diretor de Obras Públicas e Serviços Urbano

Proc. 095/2016	Fis. 07	Proc. 029	Fis. 14
Rubrica:		Rubrica:	

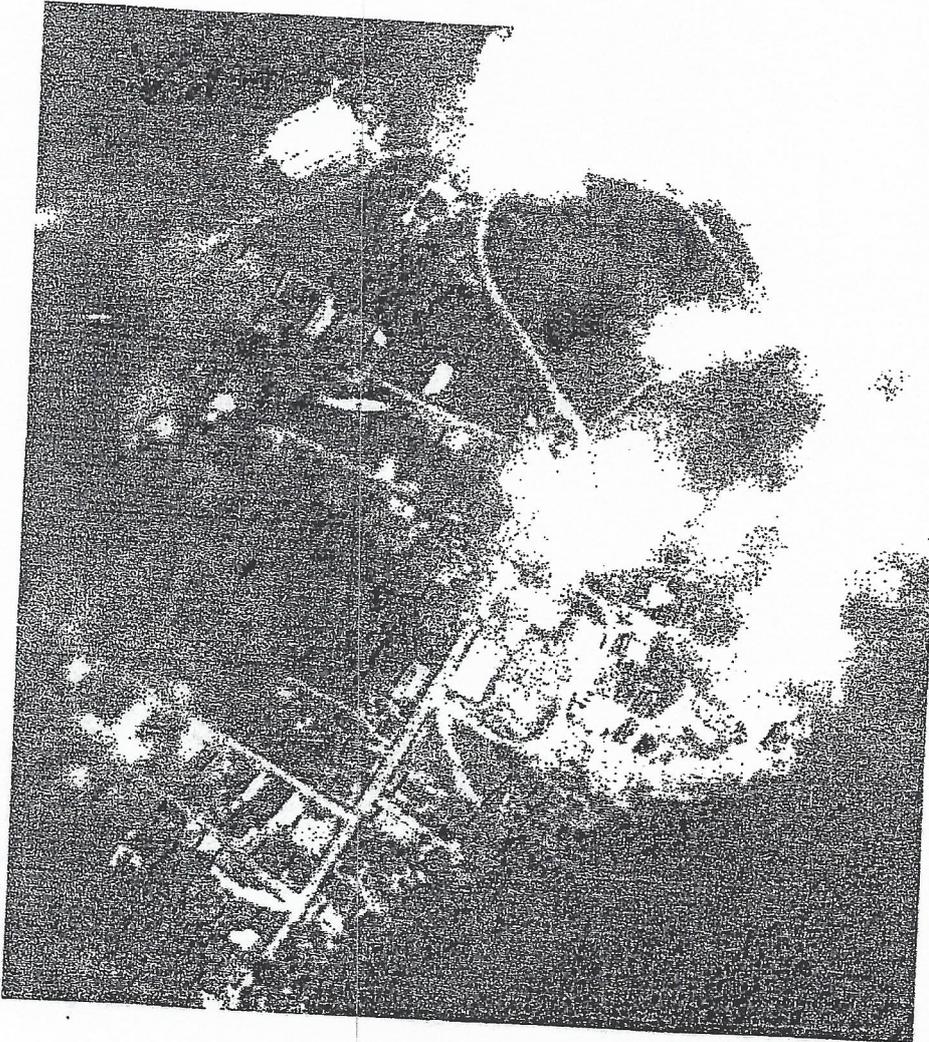

Jy

of

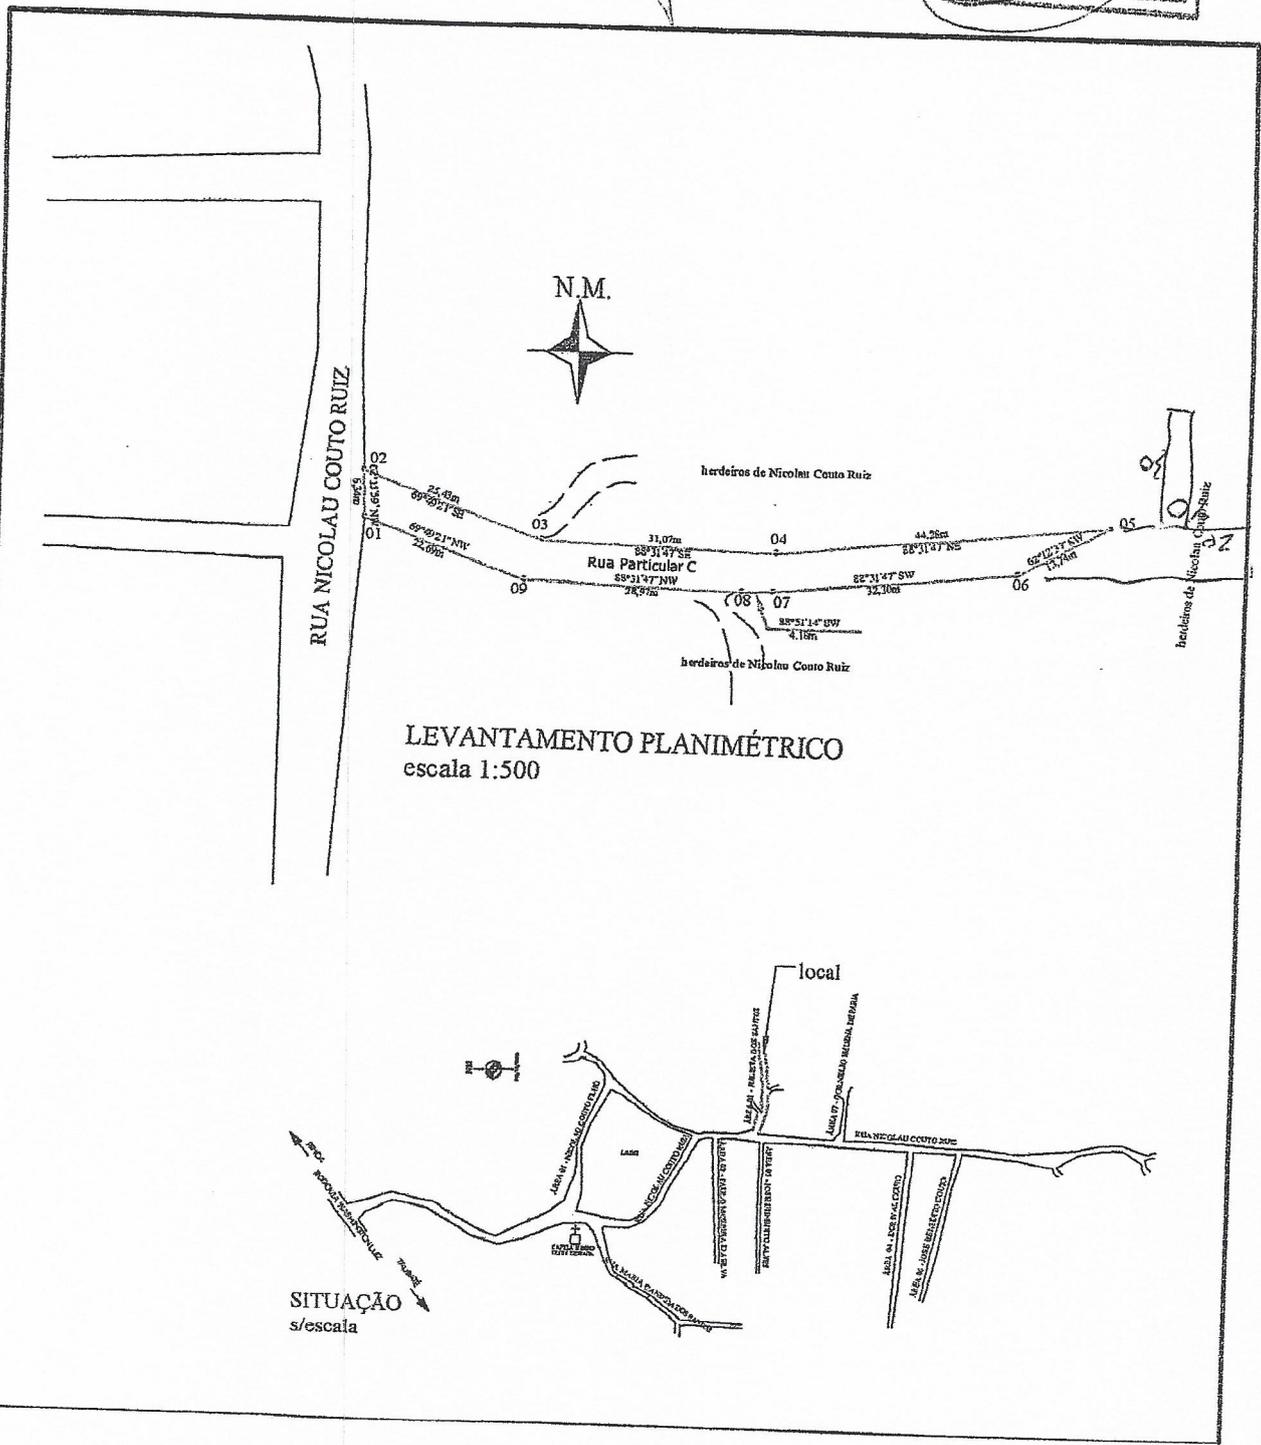


PREFEITURA MUNICIPAL DA ESTÂNCIA TURÍSTICA DE TREMEMBÉ				
LEVANTAMENTO PLANIMÉTRICO DE UMA ÁREA DE TERRENO				
FINALIDADE: DESAPROPRIAÇÃO		ÁREA 03		
PROPRIETÁRIO: JULIETA DOS SANTOS (espólio)				
LOCAL: RUA NICOLAU COUTO RUIZ, BAIRRO RETIRO FELIZ, TREMEMBÉ-SP				
ÁREA	ESCALA	DATA	PROJETO	DESENHO
511,34m ²	1:500	06/10/2006		
				FOLHA
				03

J

J

ESCALA 1:2000

LOTAMENTO CHÁCARA DAS ROSAS - ENFERMOS DOS CUERDES
TREMEMBÉ-SP.
PREFEITURA MUNICIPAL DA ESTÂNCIA TURÍSTICA DE TREMEMBÉ

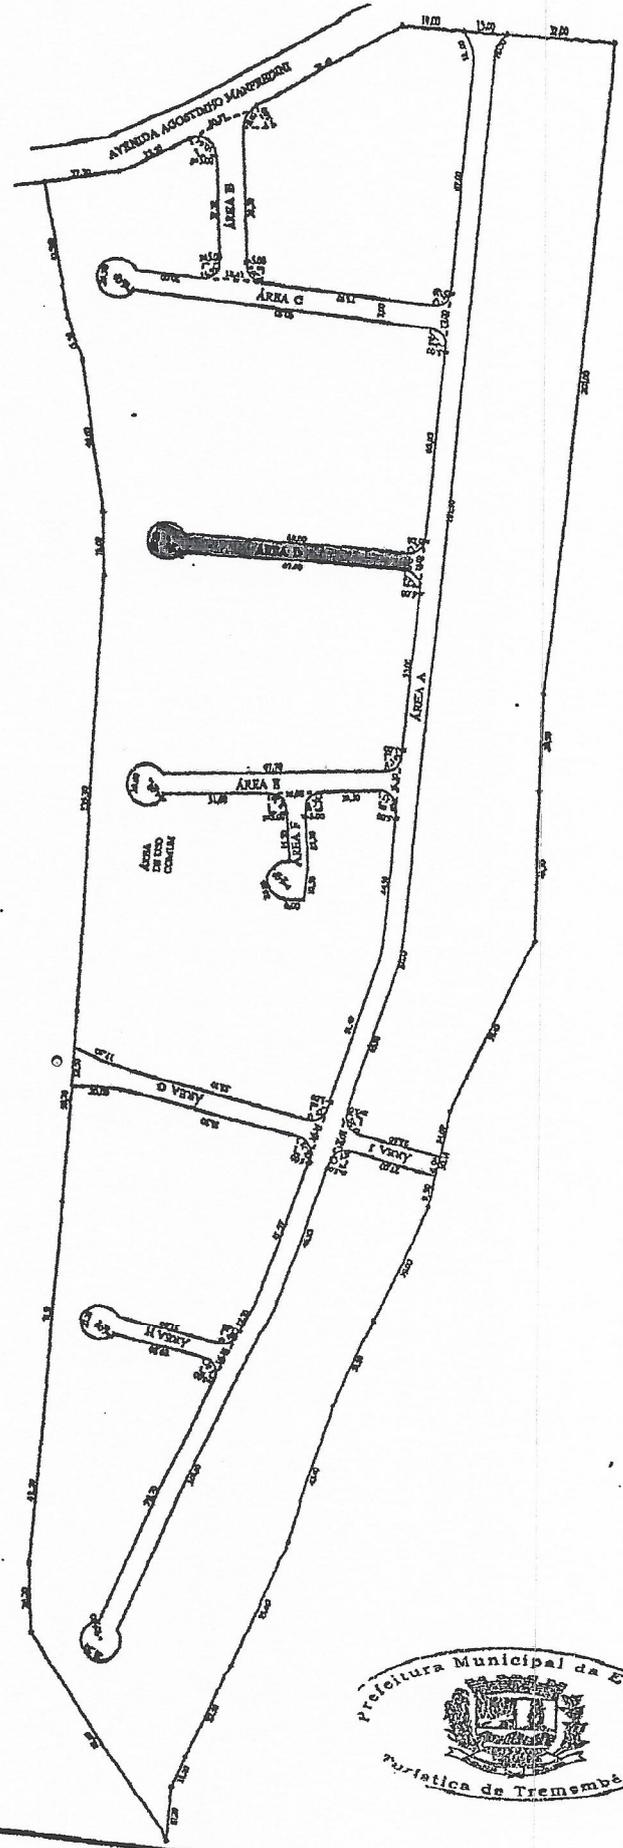

Handwritten signature in blue ink.