



PREFEITURA MUNICIPAL DA ESTÂNCIA TURÍSTICA DE TREMÉMBÉ

(Lei Estadual nº. 8.506 de 27 de dezembro de 1993)

“PAÇO MUNICIPAL VEREADOR RENATO VARGAS”

(Lei Municipal nº. 3.452 de 16 de outubro de 2009)

CNPJ 46.638.714/0001-20

Rua 7 de Setembro, nº. 701 – Centro – Tremembé/SP – CEP 12120-000

www.tremembe.sp.gov.br | Tel. (12) 3607-1000 | tremembe@tremembe.sp.gov.br

LEI Nº 6.360, DE 10 DE DEZEMBRO DE 2025.

“Dispõe sobre denominação de via pública –

Rua Aracy de Barros Pereira.”

O PREFEITO MUNICIPAL DA ESTÂNCIA TURÍSTICA DE TREMÉMBÉ, Estado de São Paulo, Faz Saber que a Câmara Municipal aprovou e ele sanciona e promulga a seguinte lei:

Art. 1º – Fica denominada “**Rua Aracy de Barros Pereira**” a atual “Rua 34”, na Gleba B, do Loteamento Jardim Maracaibo, no Bairro do Poço Grande, neste Município, conforme croqui composto por medidas e localização anexos à presente lei.

Art. 2º – O Poder Executivo Municipal deverá providenciar a colocação de placas indicativas e respectiva comunicação da denominação à Empresa de Correios e Telégrafos – ECT.

Art. 3º – As despesas decorrentes da execução desta lei correrão por conta de dotações orçamentárias constantes do orçamento financeiro em vigor, suplementadas se necessário.

Art. 4º – Esta lei entrará em vigor na data de sua publicação.

Prefeitura Municipal da Estância Turística de Tremembé, 10 de dezembro de 2025.

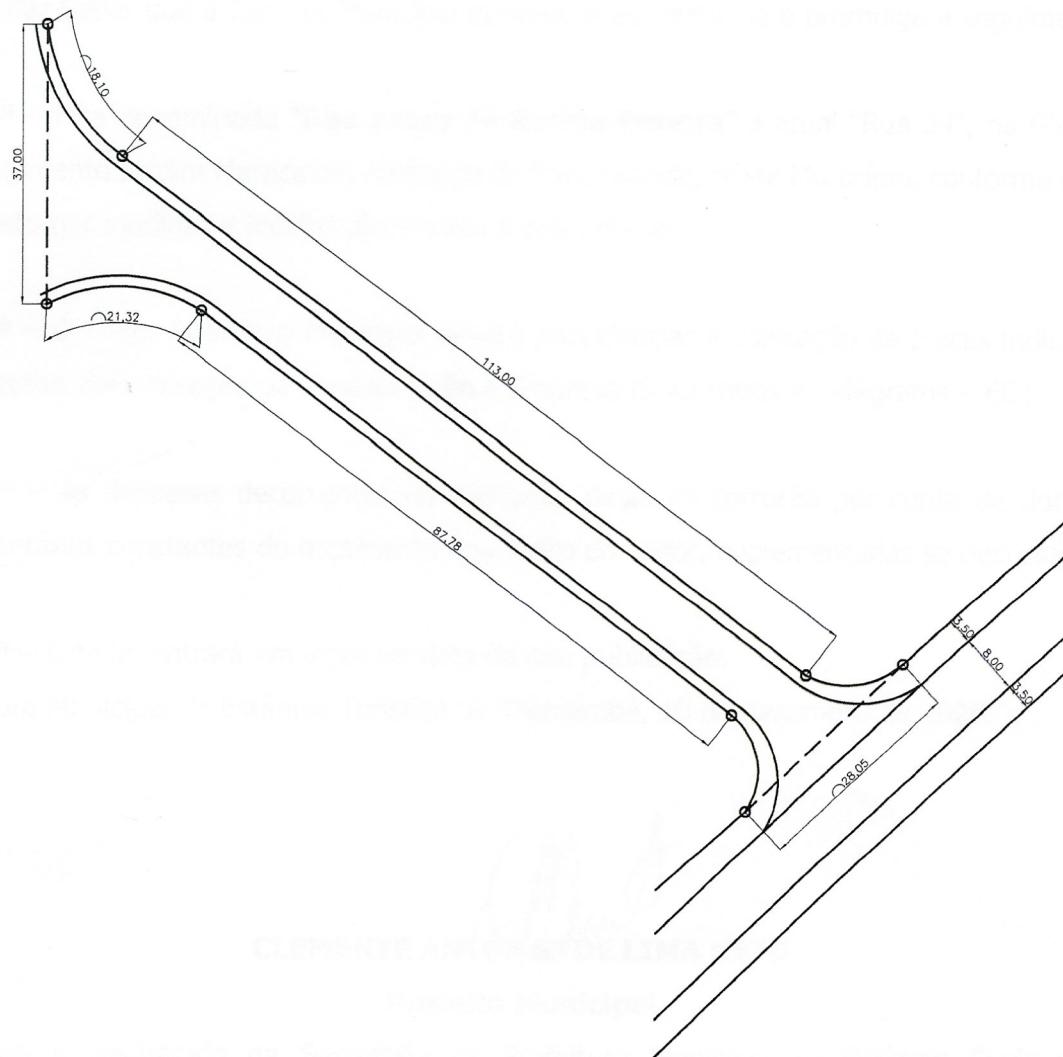

CLEMENTE ANTONIO DE LIMA NETO

Prefeito Municipal

Publicada e Registrada na Secretaria da Prefeitura Municipal da Estância Turística de Tremembé, aos 10 de dezembro de 2025.


ELIANA MARIA NEVES DE LIMA

Coordenadora dos Serviços de Secretaria



PREFEITURA MUNICIPAL DA ESTÂNCIA TURÍSTICA DE TREMEMBÉ (Lei Estadual nº 8.506 de 27 de dezembro de 1993) Rua 07 de Setembro, nº 701 - CEP 12120-000 - Fone: 3607-1000 E-mail: tremembé@tremembé.sp.gov.br Site: www.tremembé.sp.gov.br -Estado de São Paulo-			
TÍTULO: LEVANTAMENTO PLANIMÉTRICO PARA DENOMINAÇÃO DE VIA PÚBLICA LOCAL: Loteamento Jardim Maracaibo - Gleba B - Bairro do Poço Grande - Tremembé/SP Data: 28/11/2025 Escala: 1:1000 Projeto: N°44/2025 Desenhista:			
			
Clemente Antônio de Lima Neto Prefeito Municipal		Fernanda Monteiro Cabett Secretaria de Planejamento Urbano	
		Folha: UNICA	